

ΕΦΗΜΕΡΙΣ ΤΗΣ ΚΥΒΕΡΝΗΣΕΩΣ
ΤΗΣ ΕΛΛΗΝΙΚΗΣ ΔΗΜΟΚΡΑΤΙΑΣ

ΑΘΗΝΑ 9 ΝΟΕΜΒΡΙΟΥ 1992	ΤΕΥΧΟΣ ΤΕΤΑΡΤΟ	ΑΡΙΘΜΟΣ ΦΥΛΛΟΥ 1144

ΠΕΡΙΕΧΟΜΕΝΑ

ΑΝΑΔΑΣΩΣΕΙΣ

ΑΠΟΦΑΣΕΙΣ

ΠΟΛΕΟΔΟΜΙΑ

ΑΠΟΦΑΣΕΙΣ

ΑΝΑΔΑΣΩΣΕΙΣ

ΑΠΟΦΑΣΕΙΣ

Αριθ. 1744 (1)

Κήρυξη αναδασωτέας έκτασης 3,5 στρεμμ. στη θέση «Κλήματα» Κοινότητας Λευκοπηγής Νομού Κοζάνης.

Ο ΝΟΜΑΡΧΗΣ ΚΟΖΑΝΗΣ

Έχοντας υπόψη:

1. Τις διατάξεις του Ν. 3200/55 «περί Διοικητικής Αποκεντρώσεως», όπως αυτές τροποποιήθηκαν μεταγενέστερα με το Ν.Δ. 532/70.

2. Τις διατάξεις του άρθρου 117 παρ. 3 του Συντάγματος.

3. Τις διατάξεις του Ν. 998/79 «περί προστασίας των δασών κ.λπ.» και ειδικότερα:

α) Του άρθρου 41 παρ. 1 και 3.

β) Του άρθρου 38 παρ. 1.

4. Τις διαταγές του Υπουργείου Γεωργίας:

α) 160417/1180/8.7.80, β) 182447/3049/24.9.80.

5. Την Α.Π.3566/14.10.92 πρόταση του Δασαρχείου Κοζάνης, με την οποία προτείνεται η κήρυξη της έκτασης που αναφέρεται στο θέμα ως αναδασωτέας.

6. Την Ε 4414/92 απόφαση του Νομάρχη Κοζάνης για μεταβίβαση αρμοδιοτήτων στους Προϊσταμένους των Υπηρεσιών και υπογραφή «με εντολή Νομάρχη», αποφασίζουμε:

Κηρύσσουμε αναδασωτέα με σκοπό την αποκατάσταση της δασικής βλάστησης με φυσική αναγέννηση κα τη διατήρηση του χαρακτήρα της δασικής έκτασης συνεπεία πυρκαγιάς που πραγματοποιήθηκε την 1.9.1992 τη δημόσια δασική έκταση, εμβαδού 3,5 στρεμμάτων, που βρίσκεται στη θέση «Κλήματα» Κοινότητας Λευκοπηγής και προσδιορίζεται από τα στοιχεία Α, Β, Γ, Δ, Ε, Α, του συνημμένου τοπογραφικού διαγράμματος με κλίμακα 1:1.000 και έχει όρια:

Ανατολικά: Χέρσο χωράφι.

Δυτικά: Δημόσιες εκτάσεις και χωράφια.

Βόρεια: Δημόσιες εκτάσεις και χωράφια.

Νότια: Σκουπιδότοπος Κοινότητας Λευκοπηγής,

όπως φαίνεται στο συνημμένο διάγραμμα που αποτελεί αναπόσπαστο μέρος της απόφασης αυτής.

Η απόφαση αυτή να δημοσιευθεί στην Εφημερίδα της Κυβερνήσεως.


Κοζάνη, 16 Οκτωβρίου 1992

Με εντολή Νομάρχη
Ο Διευθυντής Δασών
ΑΡΓΥΡΙΟΣ ΤΟΠΑΛΤΖΙΚΗΣ

ΤΟΠΟΓΡΑΦΙΚΟ ΔΙΑΓΡΑΜΜΑ


Καείσης δασικής έκτασης

ΘΕΣΗ: Κλήματα.
ΚΟΙΝΟΤΗΣ: Λευκοπηγής.
ΕΜΒΑΔΟΝ: 3.500 στρ.
ΚΛΙΜΑΞ: 1:1.000.

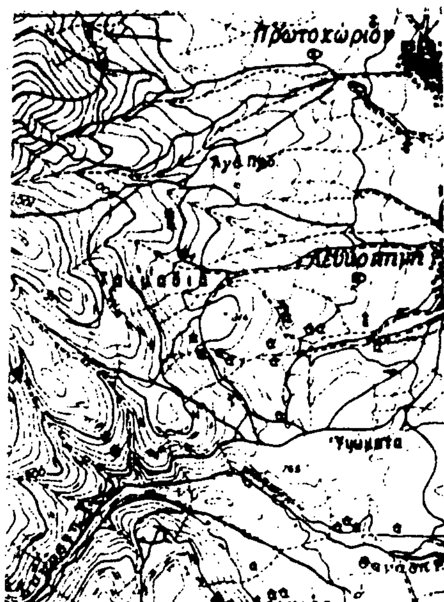

Δημόσιες Δασικές εκτάσεις κ. χωράφια.



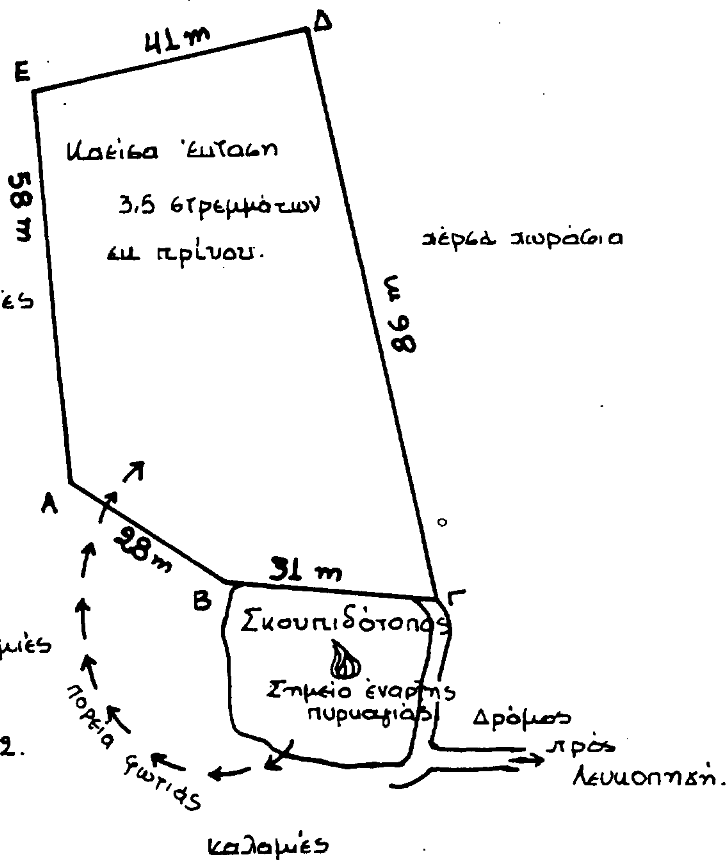

Δημόσιες Δασικές εκτάσεις κ. χωράφια

καλαμιές

Κοζάνη / / 1992.
Ο Συντάκτης.

Παπάς Αθανάσιος.
Τεχν. Δασοπονίας.

ΘΕΩΡΗΘΗΚΕ.
Ο Δασάρχης.

Πελτέκης Αναστάσιος.
Δασολόγος με Α' βαθμό.

ΠΟΛΕΟΔΟΜΙΑ

ΑΠΟΦΑΣΕΙΣ

Αριθ. 3291/89 (2)

Αναγνώριση διόδου ως προϋπάρχουσας του έτους 1923 στο σχέδιο Βαρθολομιού Νομ. Ηλείας.

Ο ΝΟΜΑΡΧΗΣ ΗΛΕΙΑΣ

Έχοντας υπόψη:

1. Τις διατάξεις του από 17.7.1923 Ν.Δ. «περί σχεδίων πόλεων και κωμών του Κράτους», όπως τροποποιήθηκε και συμπληρώθηκε μεταγενέστερα.

2. Τις διατάξεις του Ν. 3200/55 «περί διοικητικής Αποκεντρώσεως», όπως τροποποιήθηκαν μεταγενέστερα με το Ν.Δ. 532/70.

3. Τις διατάξεις του Α.Ν. 314/68, όπως τροποποιήθηκαν και συμπληρώθηκαν με το Ν.Δ. 1018/71.

4. Τις διατάξεις του Β. Δ/τος 712/70 «περί καθορισμού των διατηρουμένων αρμοδιοτήτων του Υπουργού Δημοσίων Έργων», που εκδόθηκε κατόπιν του 532/70 Ν. Δ/τος, όπως μετά τροποποιήθηκαν και συμπληρώθηκαν με τα Β. Δ/τα 677/71 και 198/72.

5. Τις διατάξεις του Ν. 1032/80 «περί συστάσεως Υ.Χ.Ο.Π.».

6. Τις διατάξεις του Ν. 1337/83 «περί επεκτάσεως Πολεοδομικών Σχεδίων».

7. Τις διατάξεις του Ν. 1577/85 (ΦΕΚ 210/Α'/18.12.85) «περί Γ.Ο.Κ.».

8. Τις διατάξεις του Ν. 1558/85 (ΦΕΚ 137/Α'/26.7.85) «Κυβέρνηση και Κυβερνητικά Όργανα».

9. Τις διατάξεις του Π. Δ/τος 183/86 (ΦΕΚ 70/Α'/5.6.86) και τις εγκυκλίους 117/20.6.86 και 119/1.7.86 του Υ.ΠΕ.ΧΩ.Δ.Ε. «σχετικά με έγκριση τροποποιήσεων και καθορισμού όρων δόμησης από τους Νομάρχες».

10. Την αριθ. πρωτ. 3903/12.9.1991 απόφαση του Νομάρχη Ηλείας «σχετικά με συγκρότηση Συμβουλίου Χ.Ο.Π. Ν. Ηλείας».

11. Τα αριθ. 2611/18.12.1879 και 6703/31.8.1935 συμβόλαια, στα οποία αναφέρεται η δίοδος ως προϋπάρχουσα του έτους 1923.

12. Την αριθ. 139/89 απόφαση του Δημοτικού Συμβουλίου Βαρθολομιού, με την οποία προτείνεται η αναγνώριση της διόδου ως προϋπάρχουσας του έτους 1923 που τη συνοδεύει η αριθ. 1455/9.6.1992 βεβαίωση Δημάρχου.

13. Το τοπογραφικό διάγραμμα που συνοδεύει την απόφασή μας αυτή, με κλίμακα 1:200, που υπογράφεται από τον Πολ. Μηχ. Βασ. Μπηνιώρη με ημερομηνία Μάϊος 1992, στο οποίο απεικονίζεται η υπό αναγνώριση δίοδος με τα στοιχεία Α - Β - Γ - Δ - Ε - Κ - Ι - Θ - Η - Ζ - Α στο σχέδιο πόλεως Βαρθολομιού.

14. Τη σύμφωνη γνώμη του Συμβουλίου Χ.Ο.Π., που διατυπώθηκε στο 8/92 πρακτικό αυτού (θέμα 2ο), αποφασίζουμε:

Αναγνωρίζουμε τη δίοδο με τα στοιχεία Α - Β - Γ - Δ - Ε - Κ - Ι - Θ - Η - Ζ - Α, ως προϋπάρχουσα του έτους 1923 στο σχέδιο πόλεως Βαρθολομιού με τα πλάτη που απεικονίζονται στο τοπογραφικό που συνοδεύει την απόφασή μας αυτή και αποτελεί παράρτημά της και με όρους δόμησης τους ισχύοντες στην περιοχή.

Η απόφαση αυτή, που ισχύει από τη δημοσίευσή της, να δημοσιευθεί στην Εφημερίδα της Κυβερνήσεως και στο σχέδιο που τη συνοδεύει να αναρτηθεί στο κτίριο της Πολεοδομίας επί 15 ημέρες μετά τη δημοσίευση.

Πύργος, 11 Αυγούστου 1992

Ο Νομάρχης κ.α.α.

ΠΑΝΑΓΙΩΤΗΣ ΣΚΟΥΡΑΣ

3291/89/11-8-92

Αναγνώριση διόδου ως προϋπάρχουσας του έτους 1923 στο Σχέδιο Βαρθολομιού
11 Αυγ. 1992

ΑΠΟΣΠΑΣΜΑ ΡΥΜΟΤΟΜΙΚΟΥ
Σ. ΠΟΛΗΣ ΒΑΡΘΟΛΟΜΙΟΥ
ΚΛΙΜΑΚΑ 1:2000



οδος Βασ. Κων/νου πλ. 9 μ.

οδος Βασ. Αμαλίας πλ. 5 μ.

οδος Δ. Ντορβα

Δίοδος προ του 1923

Κοινόχρηστη δίοδος προ του 1923

Κληρονόμοι Γαλιατσάτου Χρήστου

Γκίνης Στέλιος

Σταματοπούλου Μαίρη

Μανιάτης Ιωάννης του Νικολάου

Μανιάτης Ιωάννης του Παναγιώτη

Ζάχαλας Δημήτριος

Ντούκας Ευφροσύνη


Ντούκας Κόλετος

Τσερδίλος - Βέρρας Αθαν.

Βύτατος Κων/νος

Χουντάς Γεράσιμος

Τα όρια των ιδιοκτησιών δυτικά της διόδου ΑΒΓΔΕΖΑ υποδείχθηκαν από τον Μανιάτη Ιωάννη του Παναγιώτη κ' Ανατολικά από τον Τσερδίλο - Βέρρα Αθανάσιο του Σωτηρίου

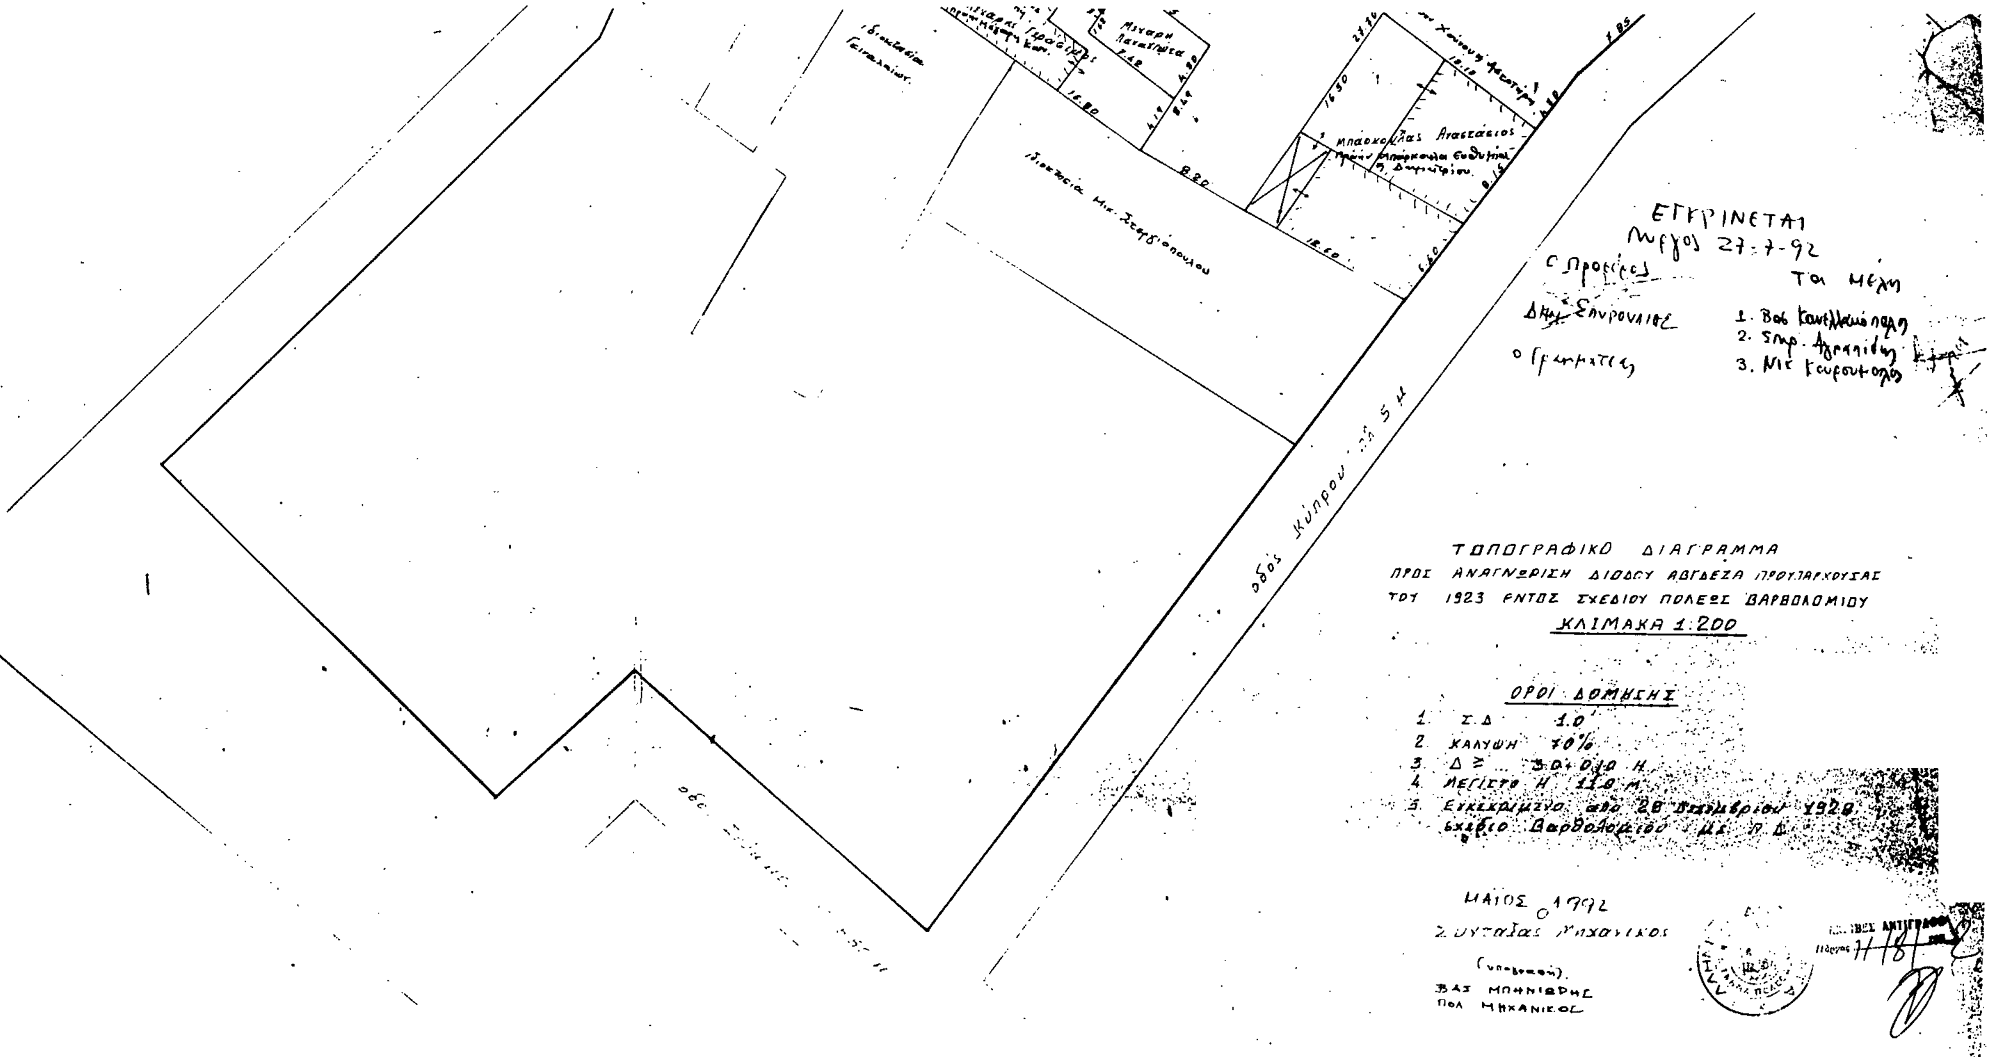
ΤΟΠΟΓΡΑΦΙΚΟ ΔΙΑΓΡΑΜΜΑ
ΠΡΟΣ ΑΝΑΓΝΩΡΙΣΗ ΔΙΟΔΟΥ ΑΒΓΔΕΖΑ ΠΡΟΫΠΑΡΧΟΥΣΑΣ ΤΟΥ 1923 ΕΝΤΟΣ ΣΧΕΔΙΟΥ ΠΟΛΕΩΣ ΒΑΡΘΟΛΟΜΙΟΥ
ΚΛΙΜΑΚΑ 1:200
ΟΡΟΙ ΔΟΜΗΣΗΣ
1. Σ.Δ 1.0
2. ΚΑΛΥΨΗ 70%
3. Δ ≥ 3.0+0.10 Η.
4. ΜΕΓΙΣΤΟ Η 11.0 Μ.
5. Εγκεκριμένο από 28 Σεπτεμβρίου 1928 σχέδιο Βαρθολομιού με Β.Δ.
ΜΑΙΟΣ 1992
Ο συντάξας μηχανικός
ΒΑΣ ΜΠΗΝΙΩΡΗΣ
ΠΟΛ ΜΗΧΑΝΙΚΟΣ
ΕΓΚΡΙΝΕΤΑΙ
οδός Κύπρου πλ. 5 μ.

Αριθ. 215/92 (3)

Τροποποίηση σχεδίου πόλεως Πύργου (παρά το 4ο Δημοτικό Σχολείο).

Ο ΝΟΜΑΡΧΗΣ ΗΛΕΙΑΣ

Έχοντας υπόψη:

1. Τις διατάξεις του από 17.7.1923 Ν.Δ. «περί σχεδίων πόλεων και κωμών του Κράτους», όπως τροποποιήθηκε και συμπληρώθηκε μεταγενέστερα.

2. Τις διατάξεις του Ν. 3200/55 «περί διοικητικής Αποκεντρώσεως», όπως τροποποιήθηκαν μεταγενέστερα με το Ν.Δ. 532/70.

3. Τις διατάξεις του Α.Ν. 314/68, όπως τροποποιήθηκαν και συμπληρώθηκαν με το Ν.Δ. 1018/71.

4. Τις διατάξεις του Β. Δ/τος 712/70 «περί καθορισμού των διατηρουμένων αρμοδιοτήτων του Υπουργού Δημοσίων Έργων», που εκδόθηκε κατόπιν του 532/70 Ν. Δ/τος, όπως μετά τροποποιήθηκαν και συμπληρώθηκαν με τα Β. Δ/τα 677/71 και 198/72.

5. Τις διατάξεις του Ν. 1032/80 «περί συστάσεως Υ.Χ.Ο.Π.».

6. Τις διατάξεις του Ν. 1337/83 «περί επεκτάσεως Πολεοδομικών Σχεδίων».

7. Τις διατάξεις του Ν. 1577/85 (ΦΕΚ 210/Α'/18.12.85) «περί Γ.Ο.Κ.».

8. Τις διατάξεις του Ν. 1558/85 (ΦΕΚ 137/Α'/26.7.85) «Κυβέρνηση και Κυβερνητικά Όργανα».

9. Τις διατάξεις του Π. Δ/τος 183/86 (ΦΕΚ 70/Α'/5.6.86) και τις εγκυκλίους 117/20.6.86 και 119/1.7.86 του Υ.ΠΕ.ΧΩ.Δ.Ε. «σχετικά με έγκριση τροποποιήσεων και καθορισμού όρων δόμησης από τους Νομάρχες».

10. Την αριθ. πρωτ. 3903/12.9.1991 απόφαση του Νομάρχη Ηλείας «σχετικά με συγκρότηση Συμβουλίου Χ.Ο.Π. Ν. Ηλείας».

11. Το από 9.2.40 Δ/γμα (ΦΕΚ 63/Α'/17.2.40) «σχετικά με την αναθεώρηση και επέκταση σχεδίου πόλεως Πύργου και επιβολή οικοδομικών περιορισμών».

12. Τις με αριθ. 17/92 και 226/88 αποφάσεις του Δημοτικού Συμβουλίου Πύργου, με τις οποίες προτείνεται η τροποποίηση του σχεδίου πόλεως Πύργου παρά το 4ο Δημοτικό Σχολείο.

13. Το τοπογραφικό διάγραμμα που συνοδεύει την απόφασή μας αυτή, με κλίμακα 1:200, που υπογράφεται από τον Πολ. Υπομηχανικό Γεώργιο Μελενίκο, στο οποίο απεικονίζεται η τροποποίηση του σχεδίου πόλεως Πύργου στην περιοχή του 4ου Δημοτικού Σχολείου (προτεινόμενες οικοδομικές και ρυμοτομικές γραμμές).

14. Τη σύμφωνη γνώμη του Συμβουλίου Χ.Ο.Π., που διατυπώθηκε στο 1/92 πρακτικό αυτού (θέμα 2ο), αποφασίζουμε:

Εγκρίνουμε την τροποποίηση του σχεδίου πόλεως Πύργου στα Ο.Τ. 54 - 57 - 68 (περιοχή 4ου Δημοτικού Σχολείου), και μειώνουμε το πλάτος των πρασιών από 6,00 σε 4,00 μ. και το πλάτος του δρόμου από 12,00 σε 10,00 μ., όπως απεικονίζονται οι προτεινόμενες από το Δήμο Πύργου οικοδομικές και ρυμοτομικές γραμμές στο τοπογραφικό που συνοδεύει την απόφασή αυτή και αποτελεί παράρτημά της. Επίσης χαρακτηρίζουμε το δρόμο (μεταξύ των Ο.Τ. 68 - 54 και 57) πεζόδρομο, λόγω λειτουργίας του Δημοτικού Σχολείου.

Η απόφαση αυτή, που ισχύει από τη δημοσίευσή της, να δημοσιευθεί στην Εφημερίδα της Κυβερνήσεως και στο σχέδιο που τη συνοδεύει να αναρτηθεί στο κτίριο της Πολεοδομίας επί 15 ημέρες μετά τη δημοσίευση.

Πύργος, 11 Αυγούστου 1992

Ο Νομάρχης κ.α.α.
ΠΑΝΑΓΙΩΤΗΣ ΣΚΟΥΡΑΣ

ΙΔΙΟΚΤ. 4ου ΔΗΜΟΤΙΚΟΥ ΣΧΟΛΕΙΟΥ
Ο.Τ. 54

ΕΓΚΡΙΝΕΤΑΙ
Πύργος 27-1-92

Ο Πρόεδρος

Τα Μέλη
1. Σπ. Αγγελίδης
2. Κανελλακόπουλος Βας.
3. Παπαδόπουλος Ιωαν.
4. Κομιώτης Χαρ.


ΠΡΟΒΛΕΠΟΜΕΝΗ ΤΟΥ ΣΧΕΔΙΟΥ ΠΟΛΕΩΣ Ο.Γ.
ΠΡΟΤΕΙΝΟΜΕΝΗ Ο.Γ.
ΠΡΟΤΕΙΝΟΜΕΝΗ Ρ.Γ.
ΠΡΟΒΛΕΠΟΜΕΝΗ ΤΟΥ ΣΧΕΔΙΟΥ ΠΟΛΕΩΣ

12A
ΕΞΠΕΤΗΣ
ΓΕΩΡΓΙΑ ΒΛΑΧΟΔΗΜΗΤΡΑΚΟΥ
ΑΓ. ΜΑΡΙΝΗΣ 12

ΑΡΓΥΡΗ ΔΗΜ ΦΛΩΚΑ

ΑΡΙΣΤΕΑ ... ΑΓ. ΜΑΡΙΝΗΣ 17
ΑΓ. ΜΑΡΙΝΗΣ 15
ΗΡΑΚΛ. ΠΛΑΓΟΣ ΑΓ. ΜΑΡΙΝΗΣ 13
ΜΠΟΥΖΑ ... ΑΓ. ΜΑΡΙΝΗΣ 11
ΕΥΣΤΑΘΙΟΥ ΒΑΣΙΛ. ΑΓ. ΜΑΡΙΝΗΣ 9

ΟΔΟΣ

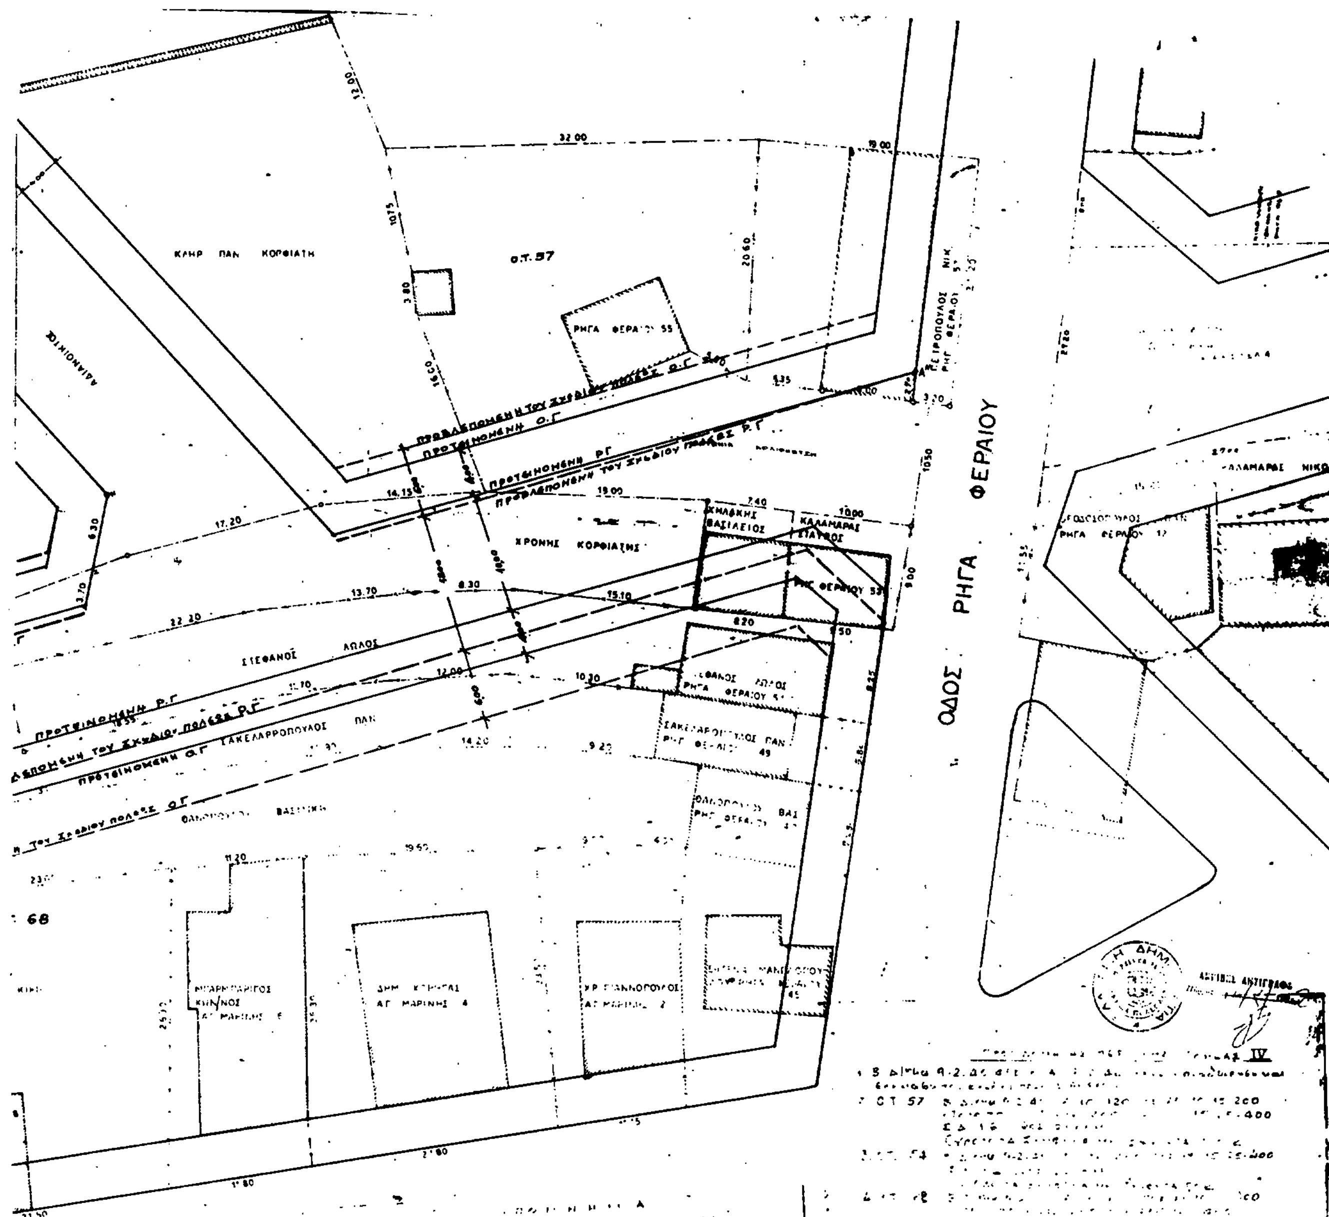

ΑΓ. ΜΑΡΙΝΗΣ

Τροποποίησις Σχεδίου πόλεως Πύργου (παρά το 4° Δημ. Σχολείο)

ΝΟΜΟΣ	ΗΛΕΙΑΣ	ΔΗΜΟΣ	ΠΥΡΓΟΥ
			ΑΡ. ΣΧ. 1
			ΜΑΙΟΣ 1988
			ΣΦΡΑΓΙΔΑ

ΓΕΩΡΓΙΟΣ ΔΗΜ. ΜΕΛΕΝΙΚΟΣ